



Info
Concept
V.R.D

Département des
Pyrénées-Orientales



COMMUNE DE
SAINT NAZAIRE

132 rue Pierre Ciffre
66000 Perpignan
tél: 04 68 08 11 00
fax: 04 68 08 11 01

PLAN LOCAL D'URBANISME

Approuvé le 26/07/10

Périmètre de ZAC
dossier de création approuvé le 12/09/2005


1:2 500


N° du document

8

26/07/10

Référence:
stnazaire_annexe graphique_zac.mxd

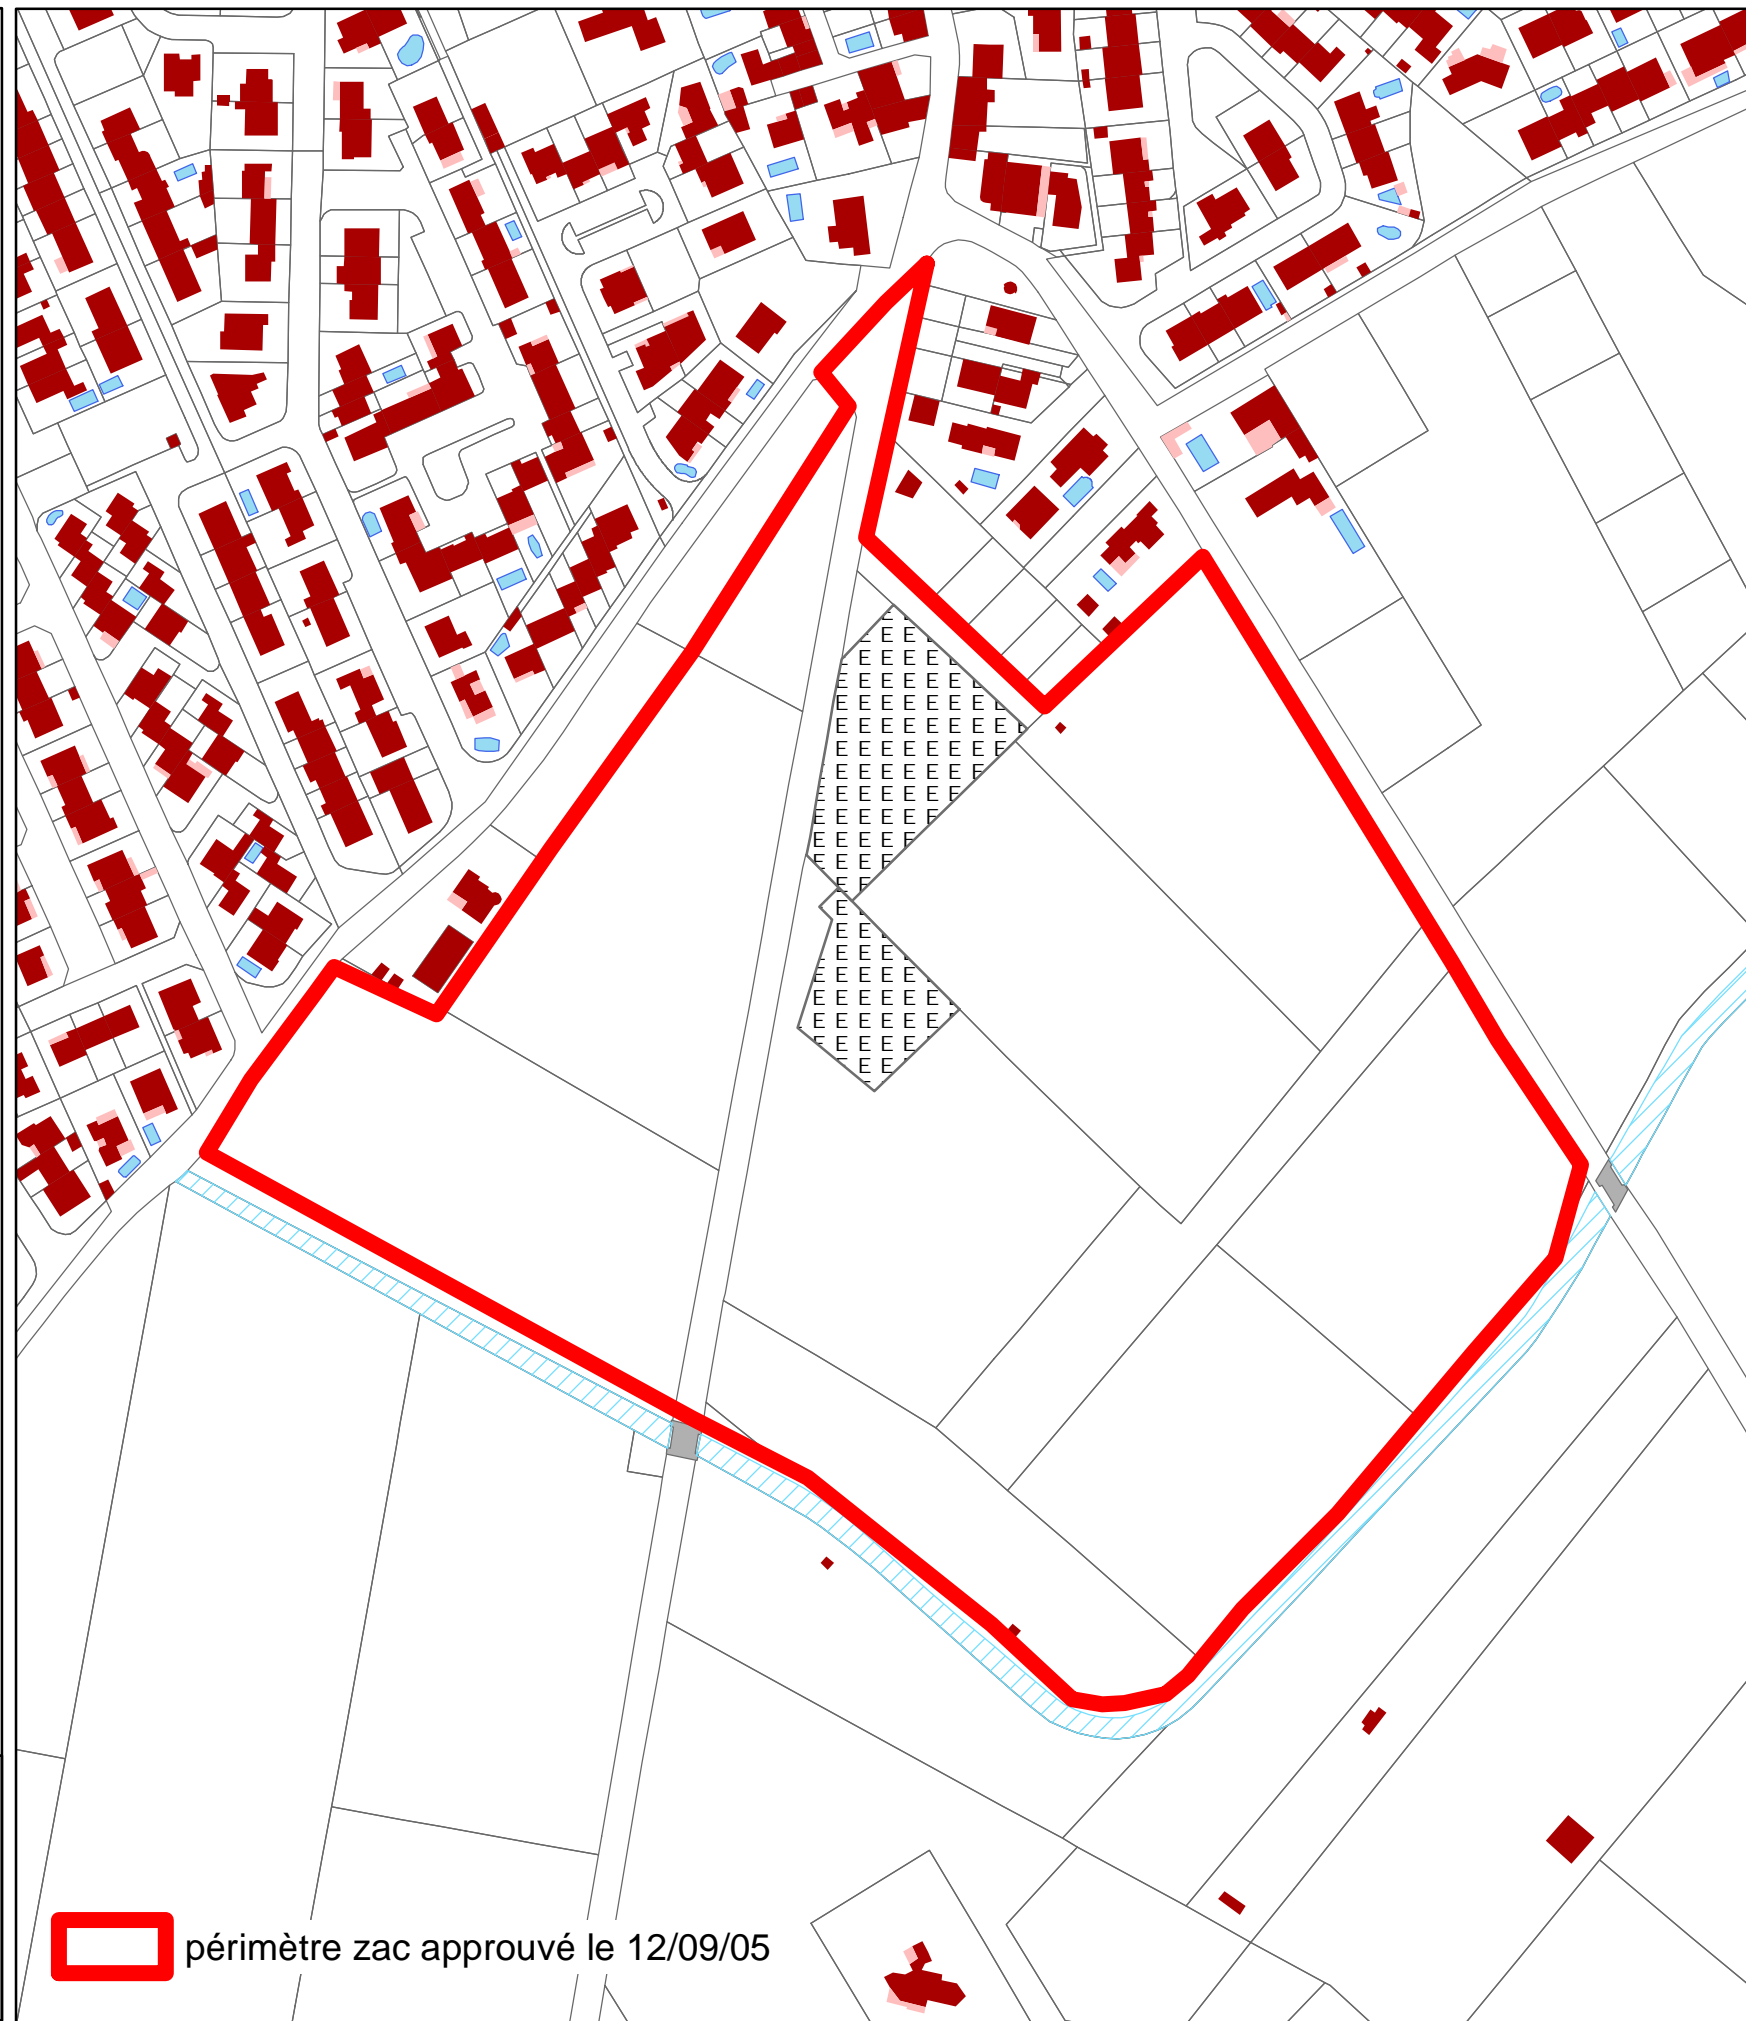

 périmètre zac approuvé le 12/09/05