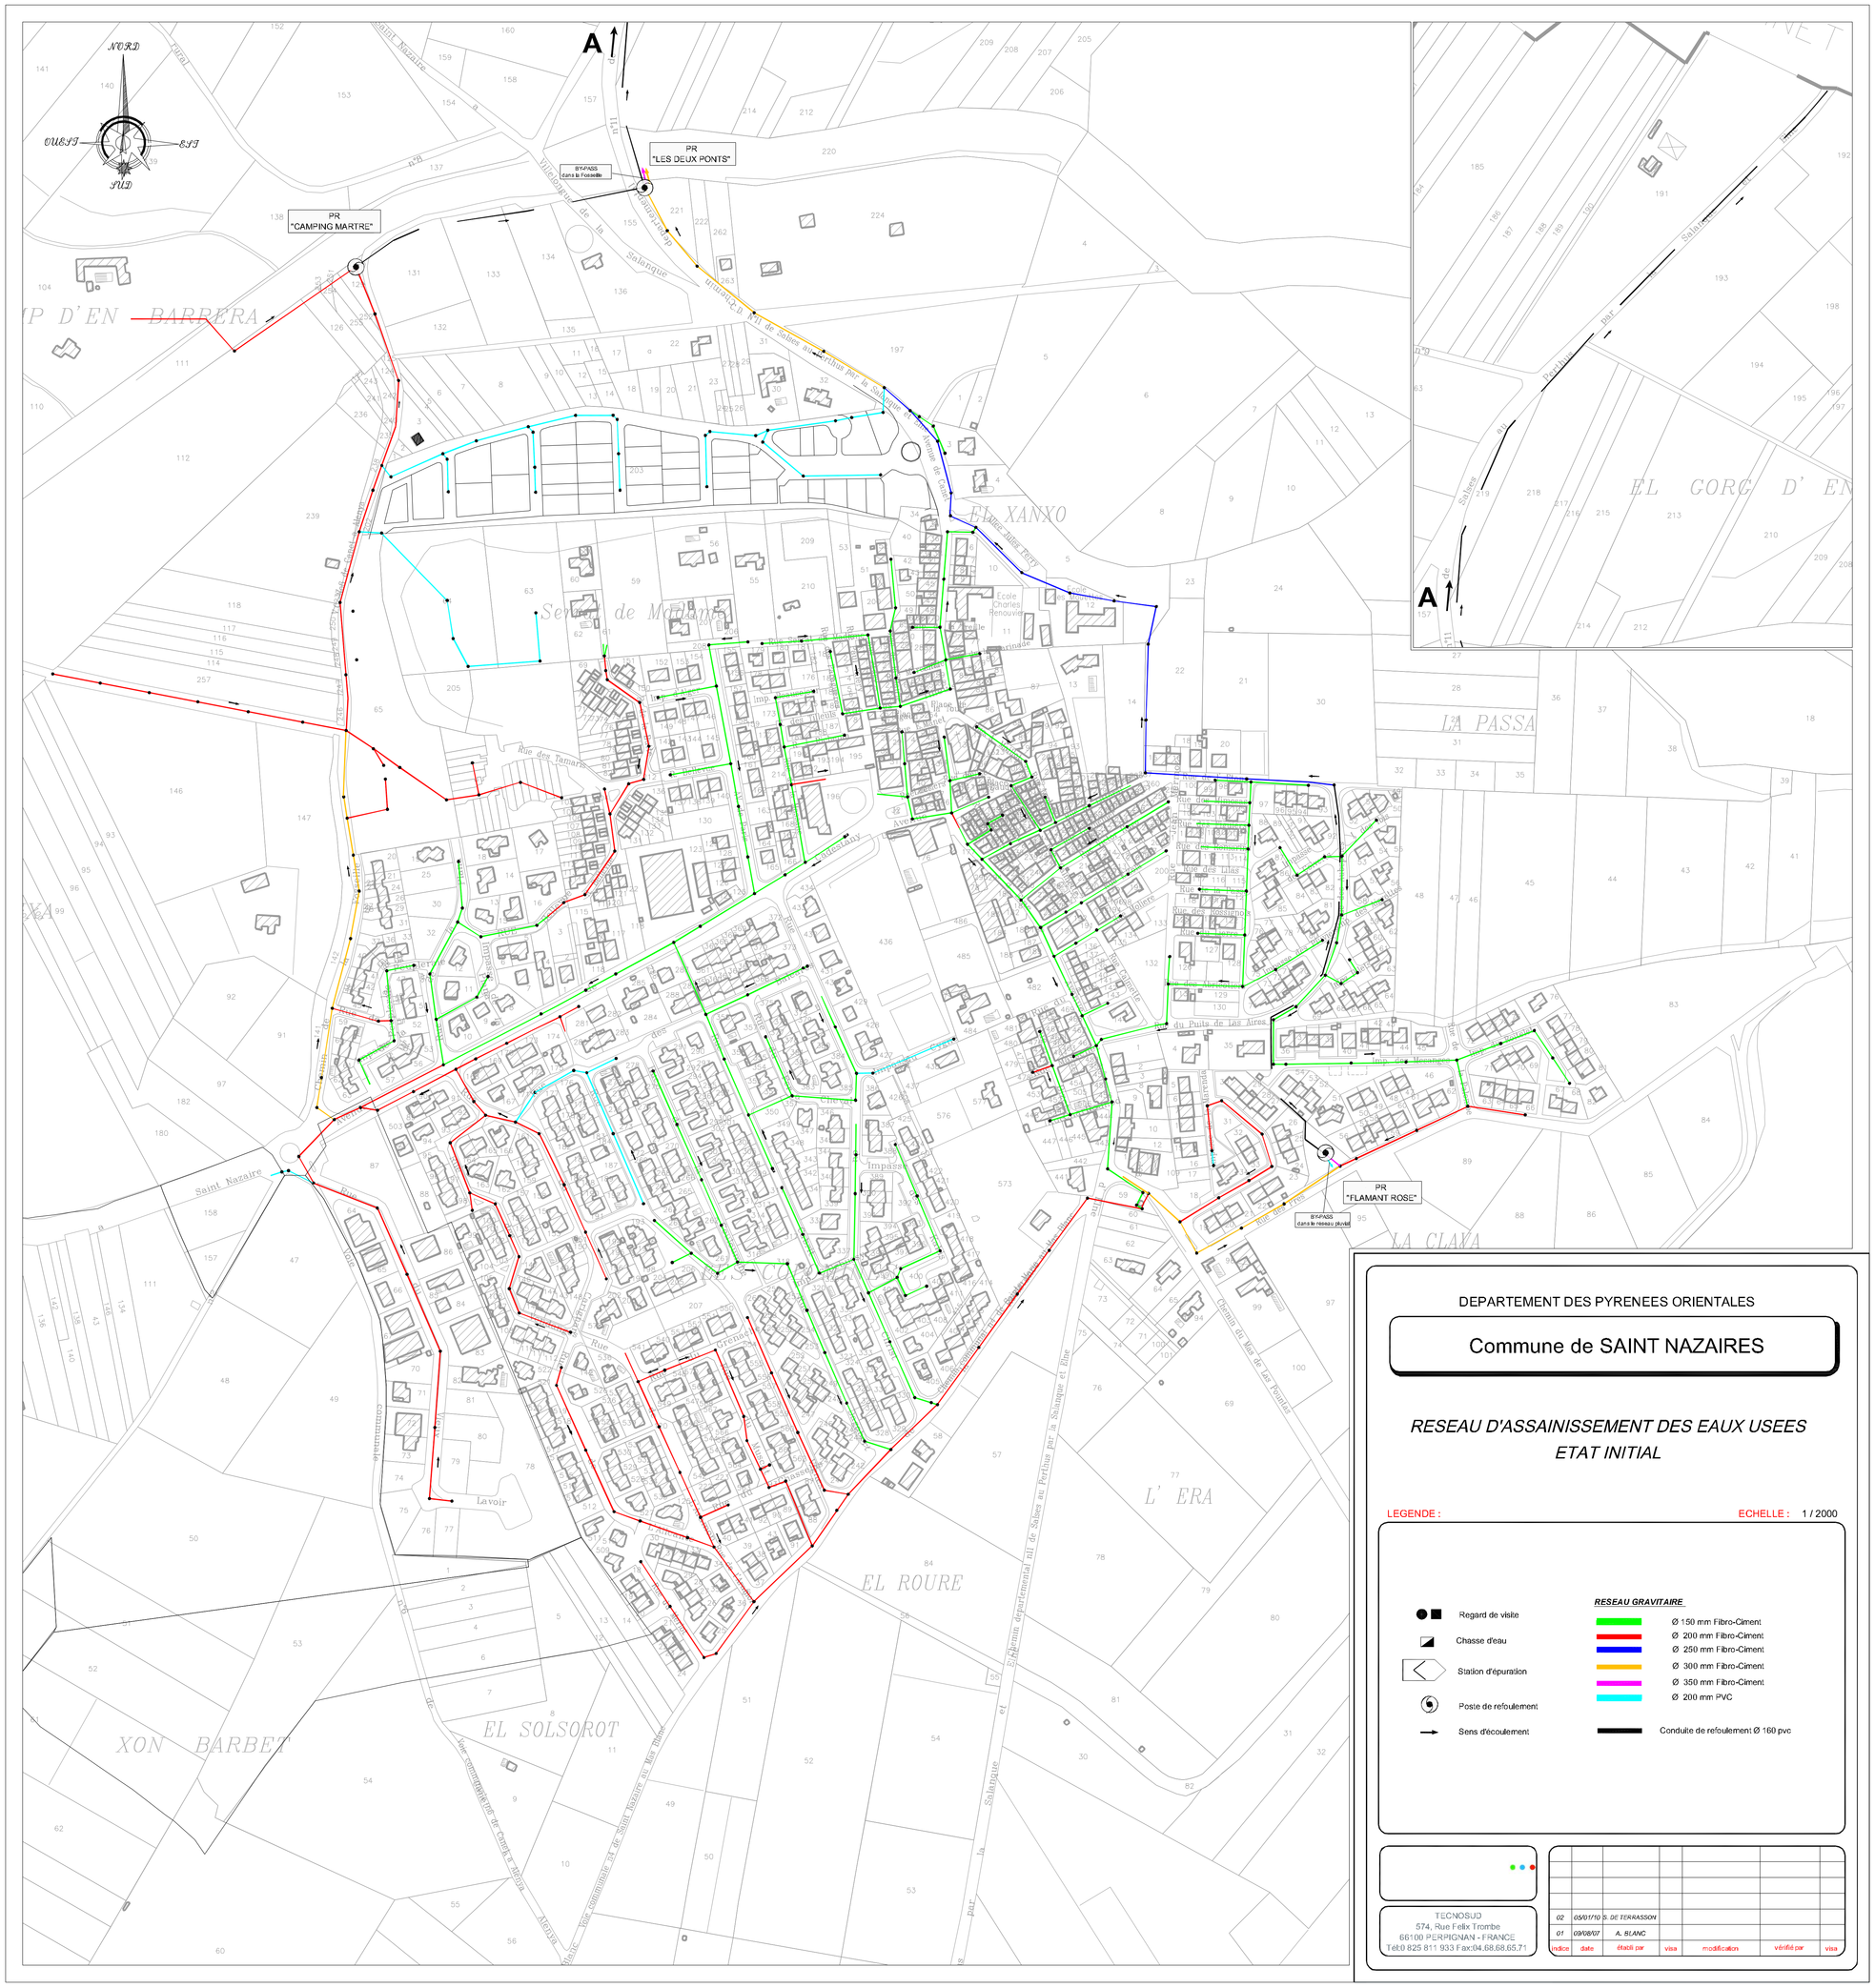

DEPARTEMENT DES PYRENEES ORIENTALES

Commune de SAINT NAZAIRES

RESEAU D'ASSAINISSEMENT DES EAUX USEES
ETAT INITIAL

LEGENDE : ECHELLE : 1 / 2000

- Regard de visite
- Chasse d'eau
- Station d'épuration
- Poste de refoulement
- Sens d'écoulement

RESEAU GRAVITAIRE

- Ø 150 mm Fibro-Ciment
- Ø 200 mm Fibro-Ciment
- Ø 250 mm Fibro-Ciment
- Ø 300 mm Fibro-Ciment
- Ø 350 mm Fibro-Ciment
- Ø 200 mm PVC
- Conduite de refoulement Ø 160 pvc

TECNOSUD
574, Rue Felix Trombe
66100 PERPIGNAN - FRANCE
Tél:0 825 811 933 Fax:04.68.68.65.71

indice	date	établi par	visa	modification	vérifié par	visa
02	05/01/10	S. DE TERRASSON				
01	09/08/07	A. BLANC				