


PLUVIAL ETAT FUTUR PRINCIPE DE RACCORDEMENT DES SECTEURS EST URBANISABLES

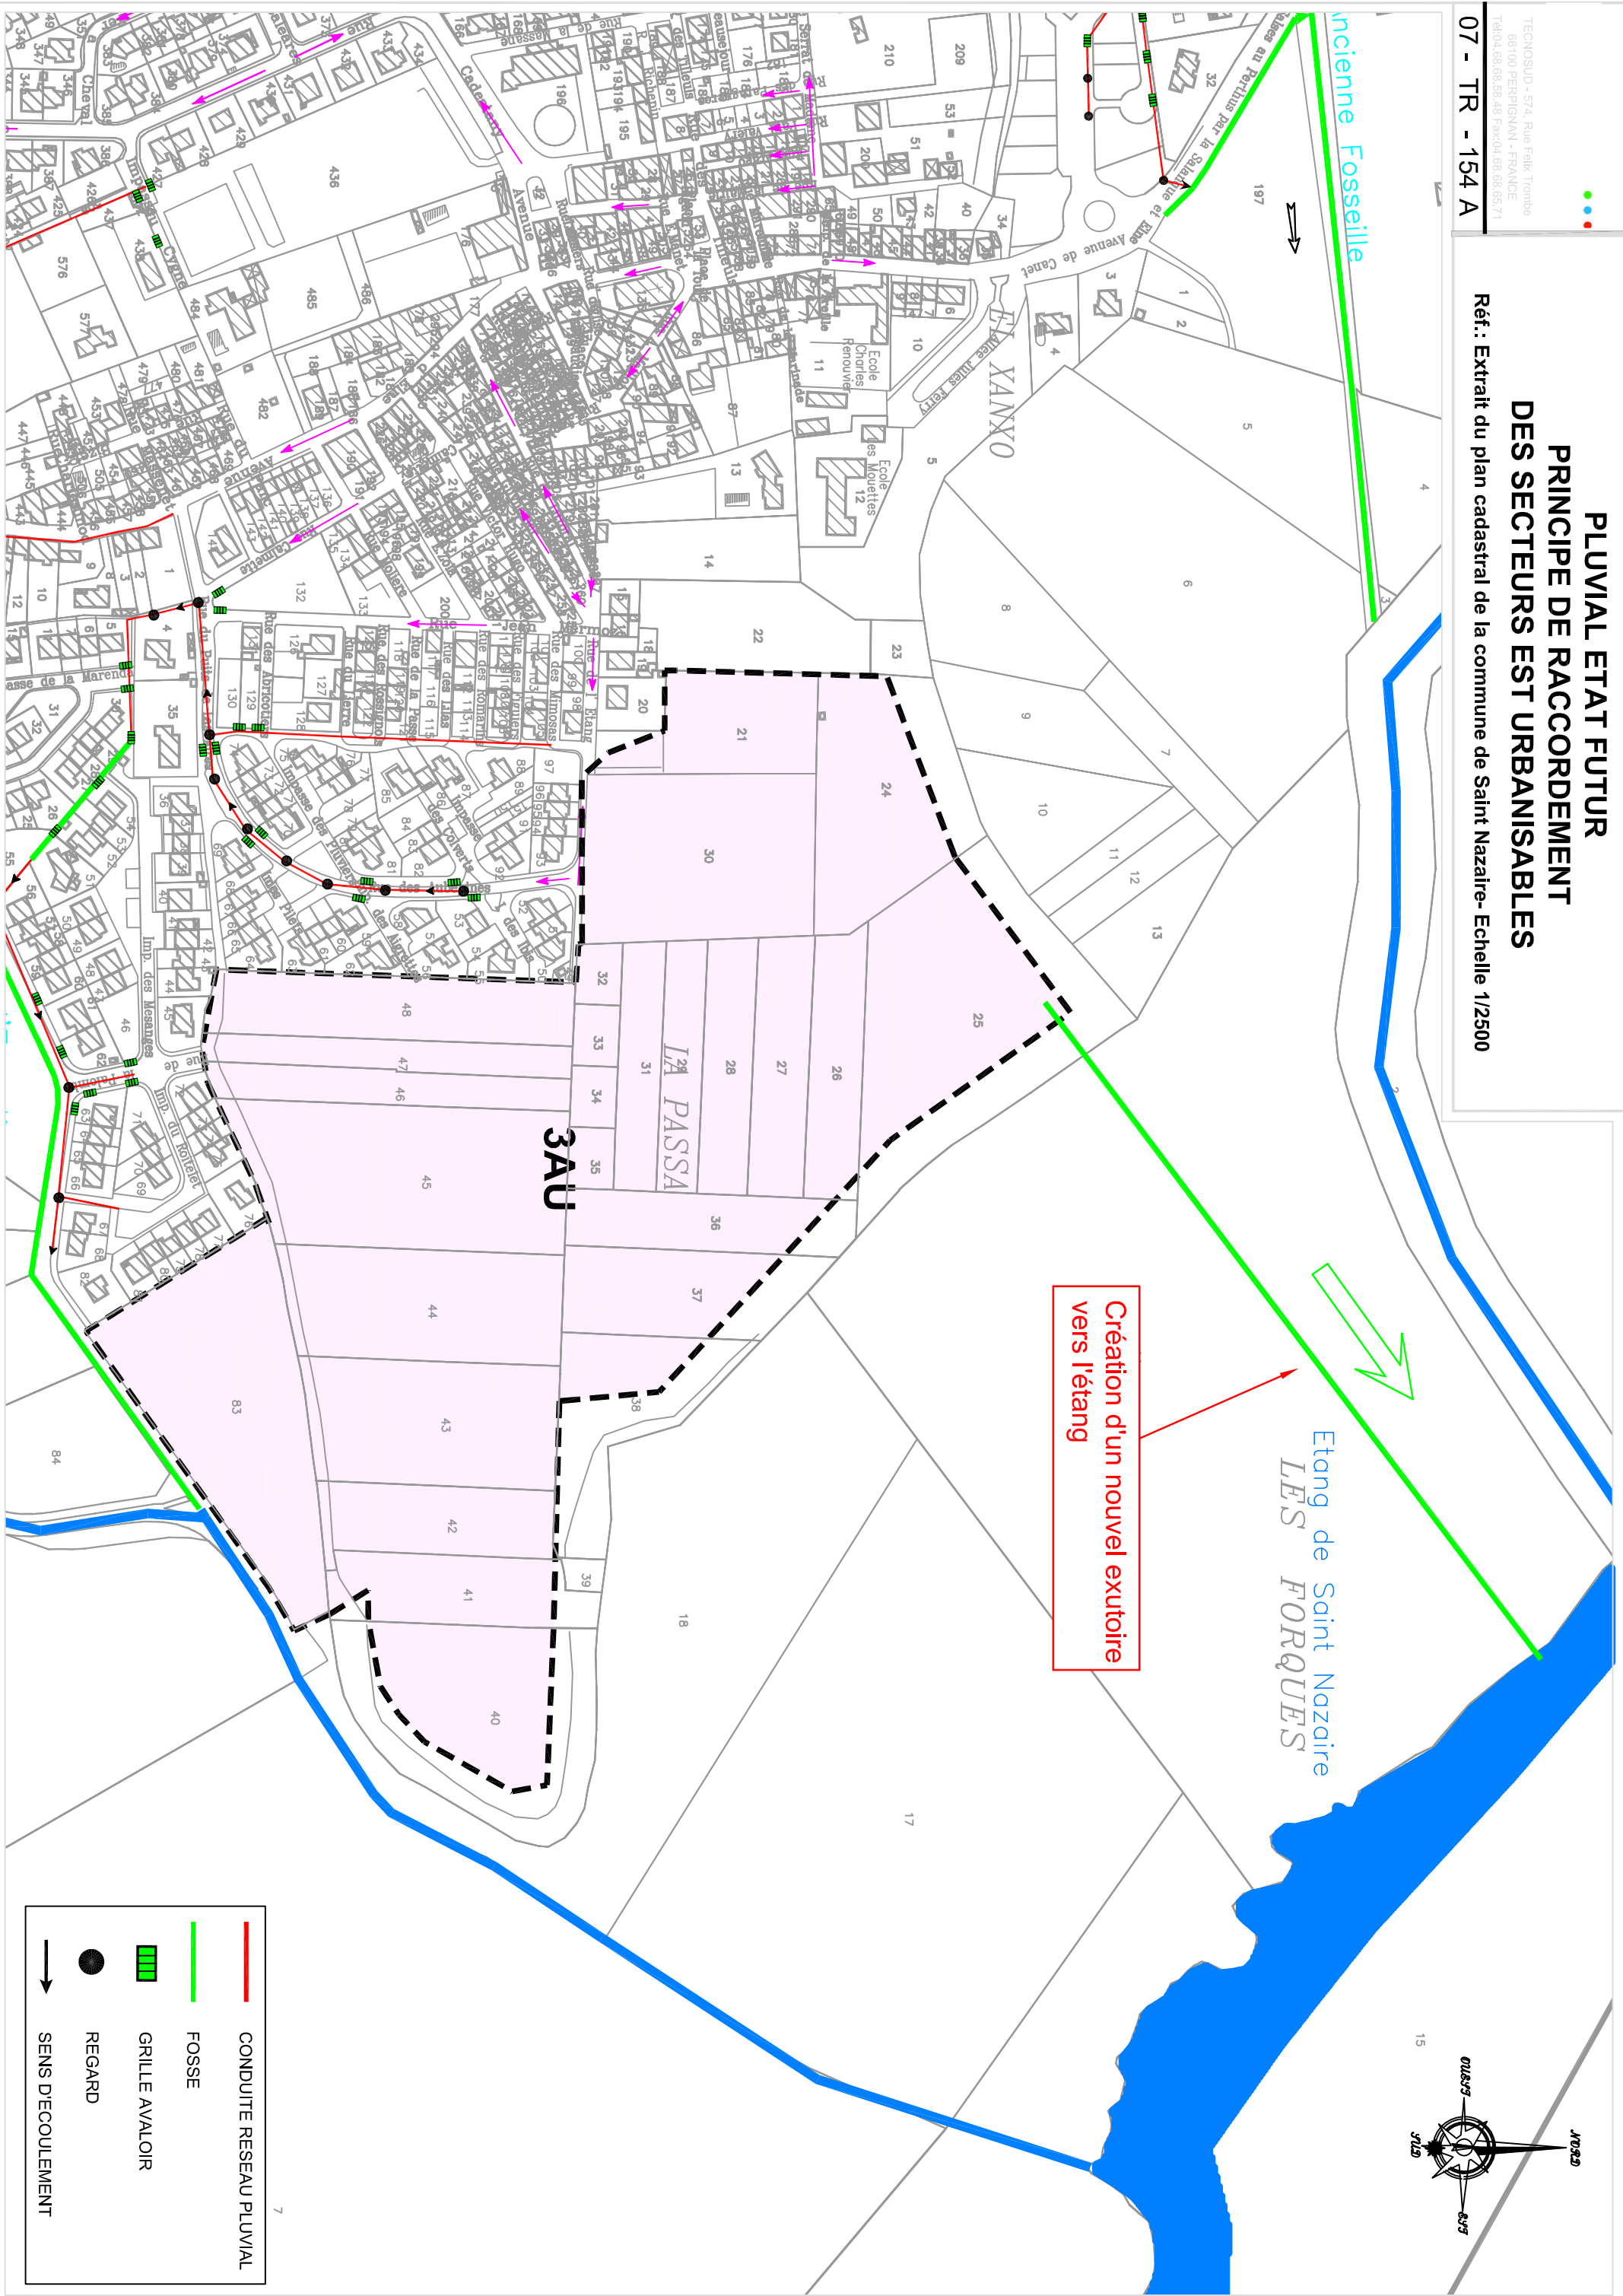






Création d'un nouvel exutoire
vers l'étang

Etang de Saint Nazaire
LES FORQUES

3AU

LA PASSA

-  CONDUITE RESEAU PLUVIAL
-  FOSSE
-  GRILLE AVALOIR
-  REGARD
-  SENS DECOULEMENT

